
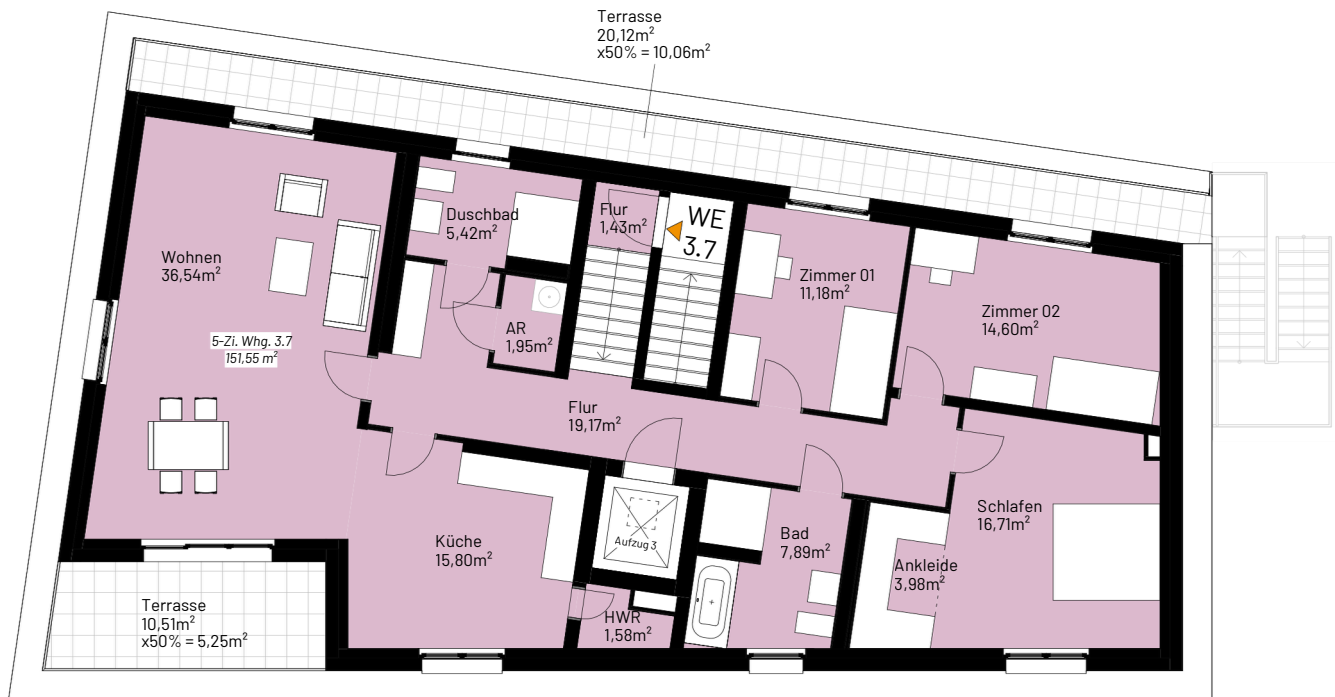
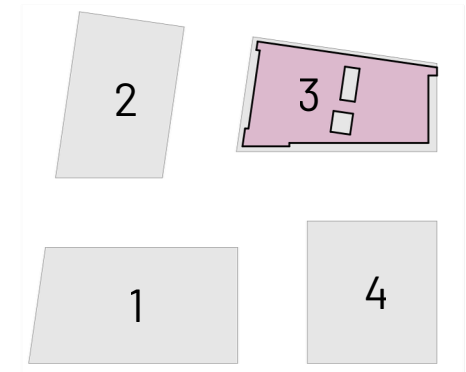


Übersicht Bauteil Ost Häuser :

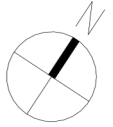

Fläche Wohnung 3.7
Staffelgeschoss Haus 3

Duschbad	5,42 m ²
Zimmer 01	11,18 m ²
Schlafen	16,71 m ²
Bad	7,89 m ²
HWR	1,58 m ²
Flur	19,17 m ²
Ankleide	3,98 m ²
Zimmer 02	14,60 m ²
AR	1,95 m ²
Küche	15,80 m ²
Wohnen	36,54 m ²
Flur	1,43 m ²
Terrasse 01 + 02	15,31 m ²

Gesamt 151,55 m²

Projekt

Schlossallee - Bauteil Ost

Schloßallee
53179 Bonn

Haus 3 Wohnung 3.7

Staffelgeschoss

Blattformat
DIN A3

Maßstab
1:100

Erstellungsdatum
2025-08-07