

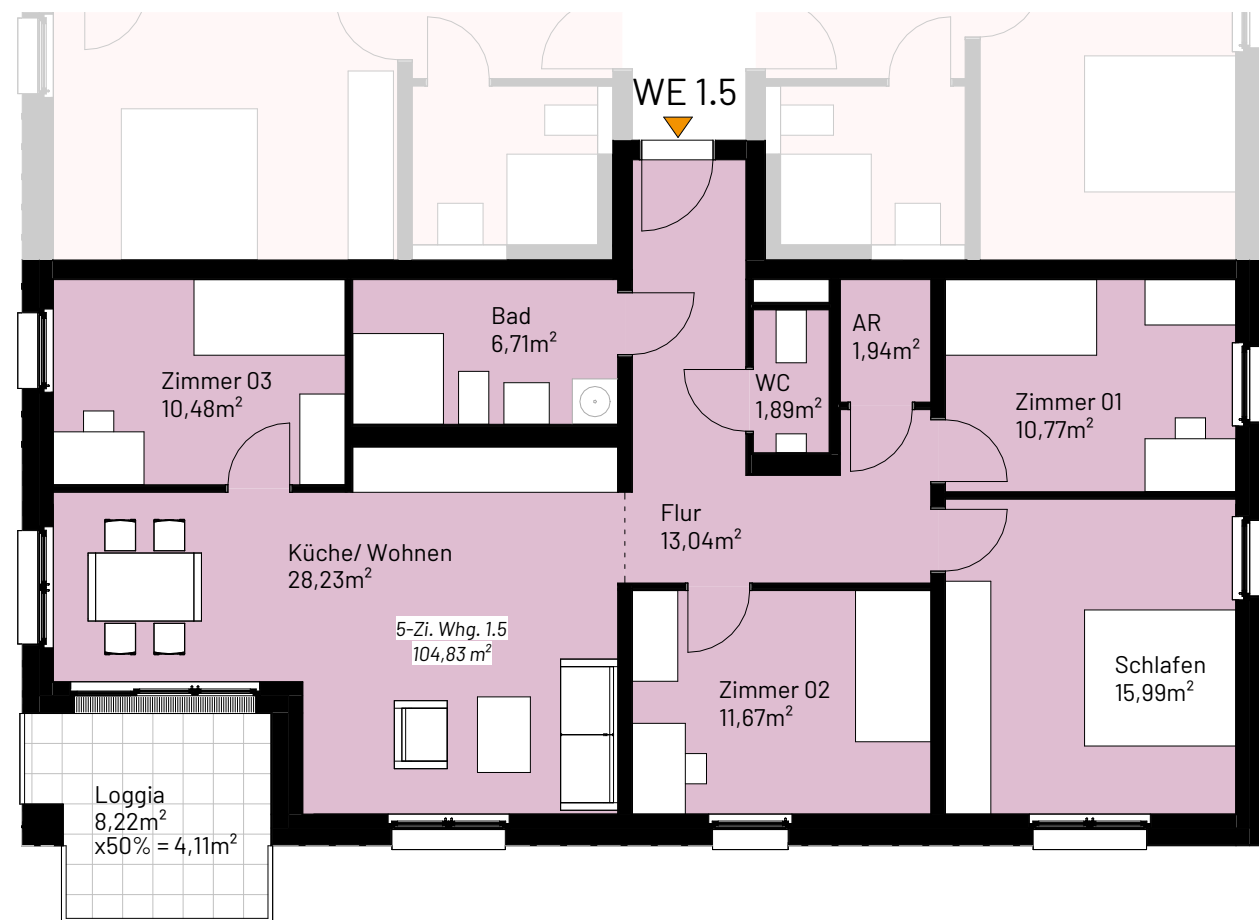


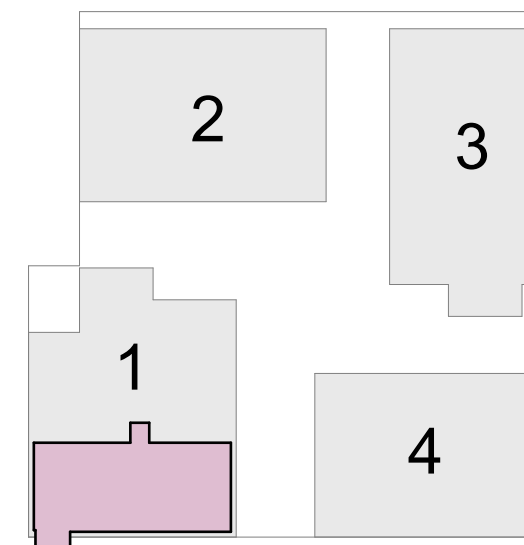

Übersicht Bauteil West Häuser :

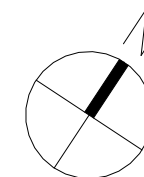

Fläche Wohnung 1.5
2. Obergeschoss Haus 1

Zimmer 01	10,77 m ²
Zimmer 02	11,67 m ²
AR	1,94 m ²
Zimmer 03	10,48 m ²
Küche/Wohnen	28,23 m ²
Bad	6,71 m ²
Schlafen	15,99 m ²
WC	1,89 m ²
Flur	13,04 m ²
Loggia	4,11 m ²

Gesamt 104,83 m²

Projekt

Schlossallee - Bauteil West

Schloßallee
53179 Bonn

Haus 1 Wohnung 1.5

2. Obergeschoss

Blattformat
DIN A3

Maßstab
1:100

Erstellungsdatum
2026-06-22