

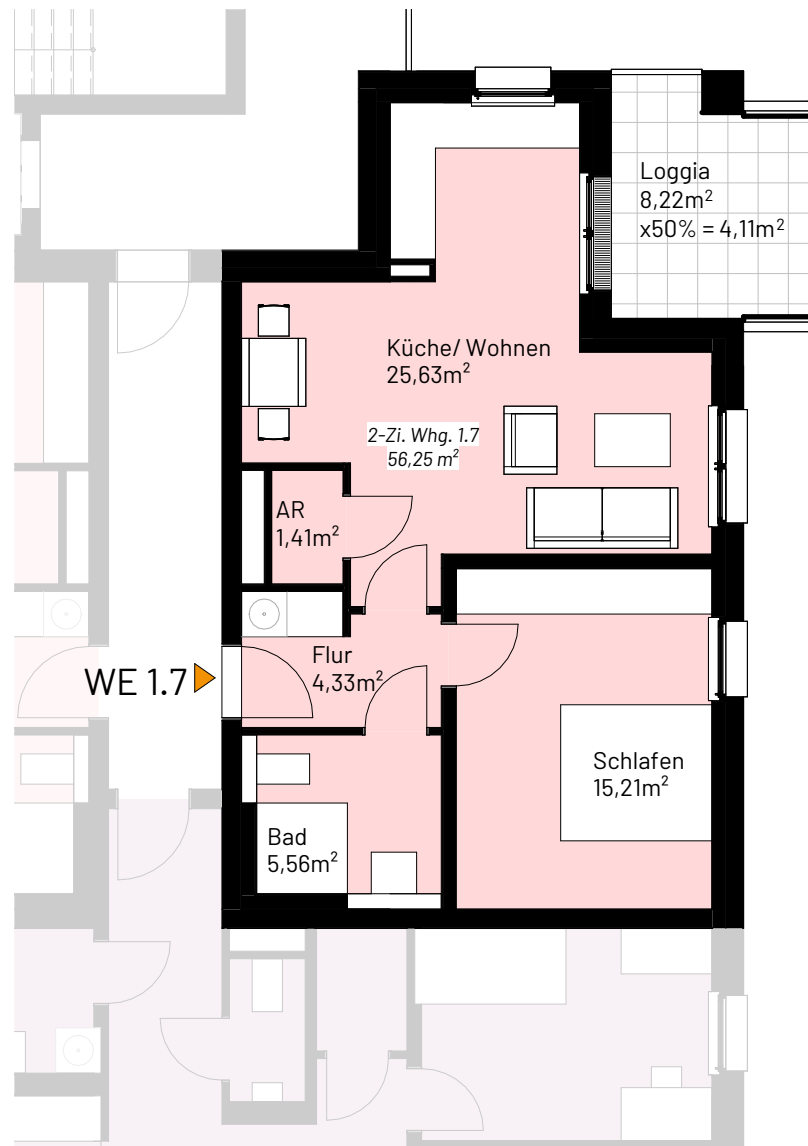


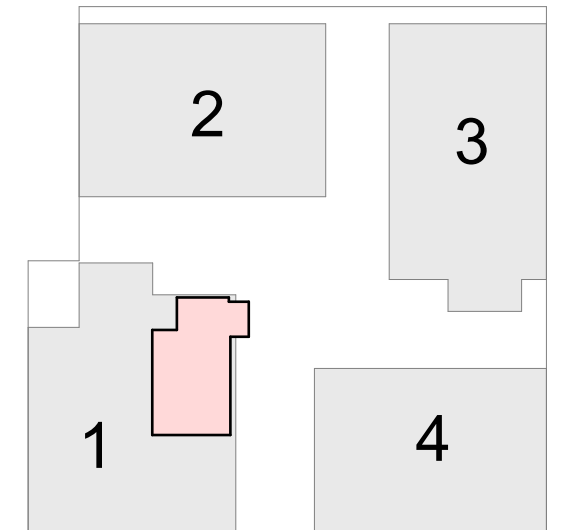

Übersicht Bauteil West Häuser :

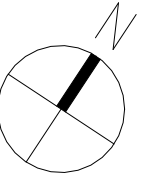

Fläche Wohnung 1.7 Staffelgeschoss Haus 1

Bad	5,56 m ²
Flur	4,33 m ²
AR	1,41 m ²
Schlafen	15,21 m ²
Küche/Wohnen	25,63 m ²
Loggia	4,11 m ²

Gesamt	56,25 m²
---------------	----------------------------

Projekt

Schlossallee - Bauteil West

Schloßallee
53179 Bonn

Haus 1 Wohnung 1.7

Staffelgeschoss

Blattformat
DIN A3

Maßstab
1:100

Erstellungsdatum
2026-06-22