

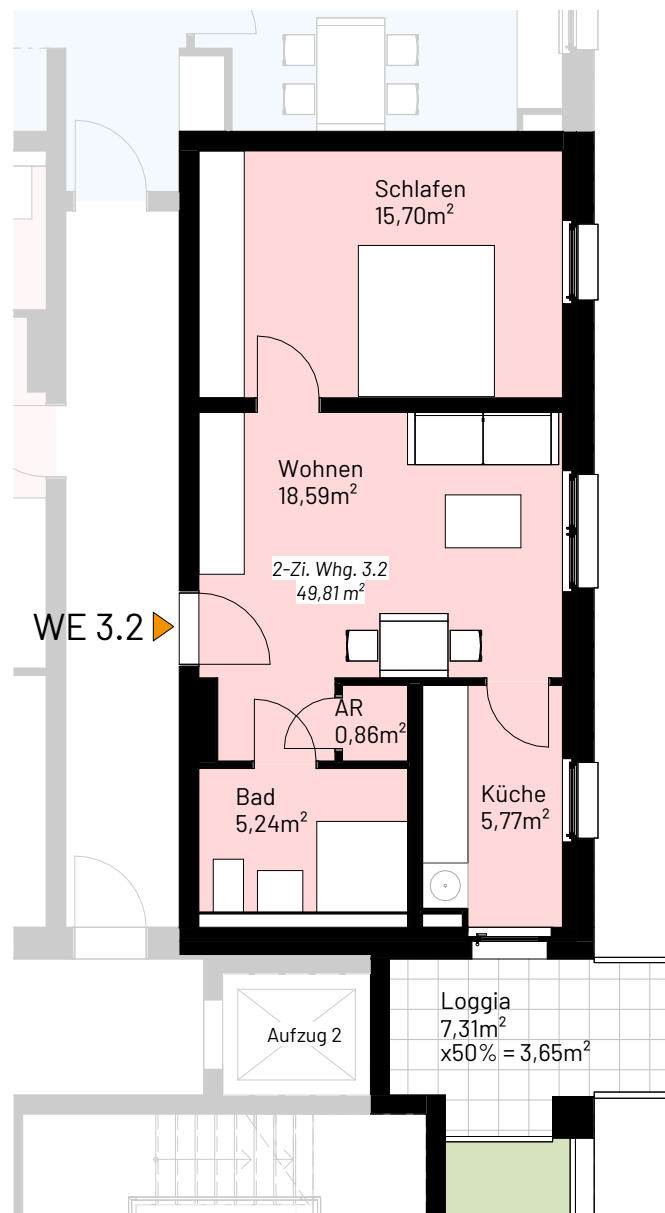


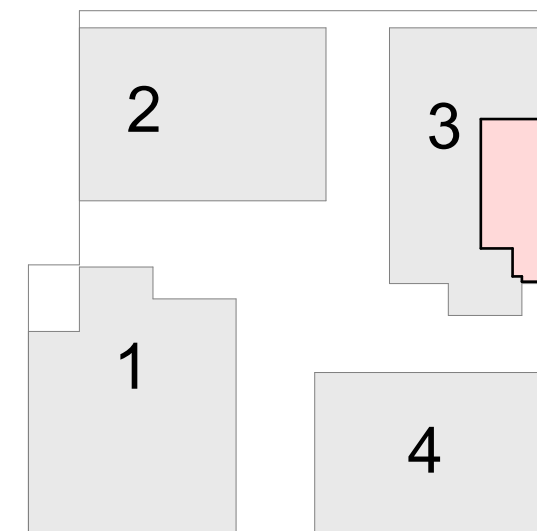

Übersicht Bauteil West Häuser :

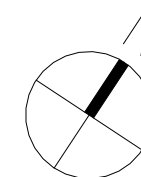

Fläche Wohnung 3.2 1. Obergeschoss Haus 3

Küche	5,77 m ²
Bad	5,24 m ²
AR	0,86 m ²
Wohnen	18,59 m ²
Schlafen	15,70 m ²
Loggia	3,65 m ²

Gesamt	49,81 m²
---------------	----------------------------

Projekt

Schlossallee - Bauteil West

Schloßallee
53179 Bonn

Haus 3 Wohnung 3.2

1. Obergeschoss

Blattformat
DIN A3

Maßstab
1:100

Erstellungsdatum
2026-06-22