

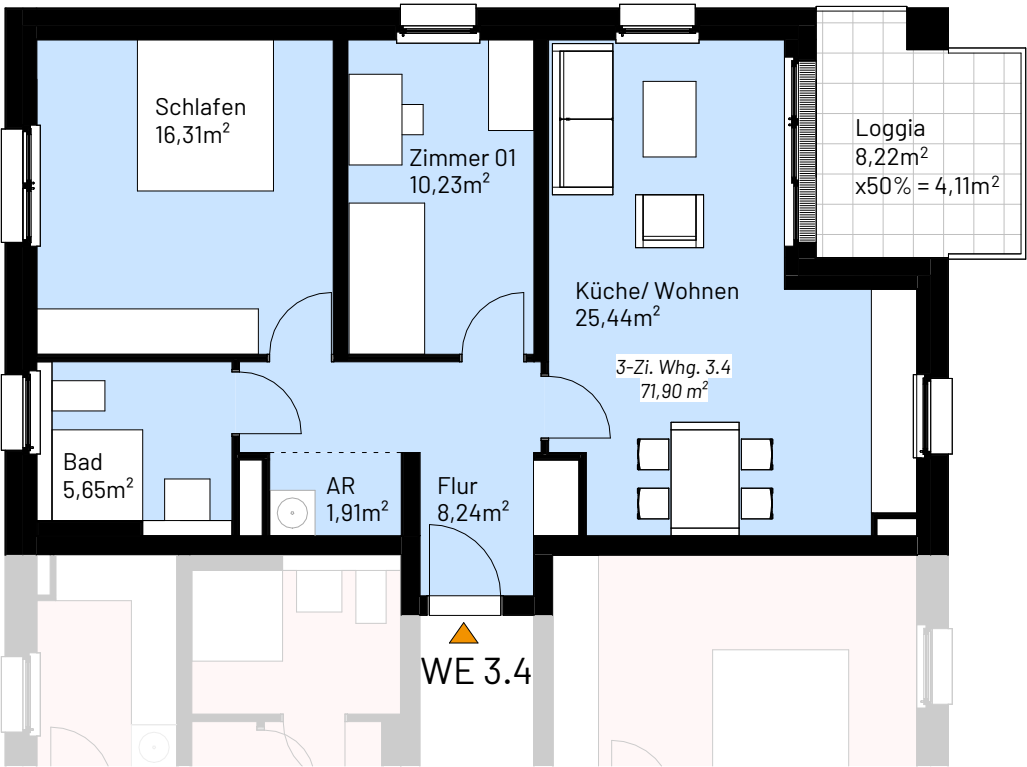


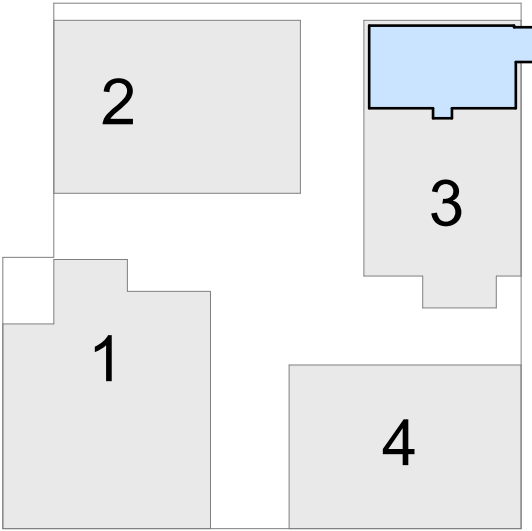

Übersicht Bauteil West Häuser :

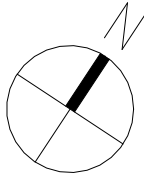

Fläche Wohnung 3.4
2. Obergeschoss Haus 3

Zimmer 01	10,23 m ²
Bad	5,65 m ²
AR	1,91 m ²
Schlafen	16,31 m ²
Flur	8,24 m ²
Küche/ Wohnen	25,44 m ²
Loggia	4,11 m ²

Gesamt 71,90 m²

Projekt
Schlossallee - Bauteil West

Schloßallee
53179 Bonn

Haus 3 Wohnung 3.4
2. Obergeschoss

Blattformat DIN A3	Maßstab 1:100	Erstellungsdatum 2026-06-22
-----------------------	------------------	--------------------------------