

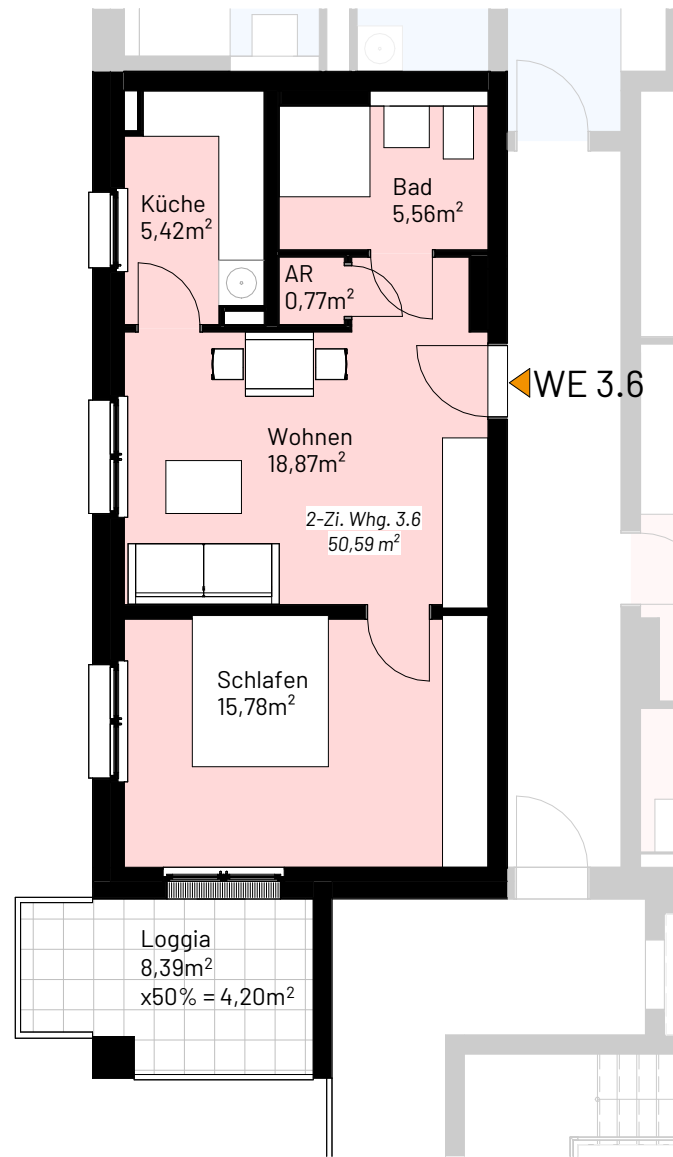


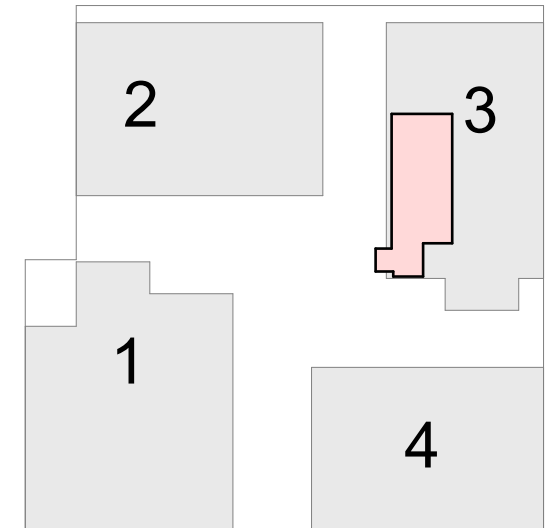

Übersicht Bauteil West Häuser :

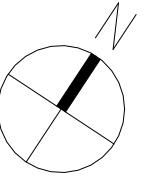

Fläche Wohnung 3.6 2. Obergeschoss Haus 3

Küche	5,42 m ²
Bad	5,56 m ²
AR	0,77 m ²
Schlafen	15,78 m ²
Wohnen	18,87 m ²
Loggia	4,20 m ²

Gesamt	50,59 m²
---------------	----------------------------

Projekt

Schlossallee - Bauteil West

Schloßallee
53179 Bonn

Haus 3 Wohnung 3.6

2. Obergeschoss

Blattformat
DIN A3

Maßstab
1:100

Erstellungsdatum
2026-06-22