

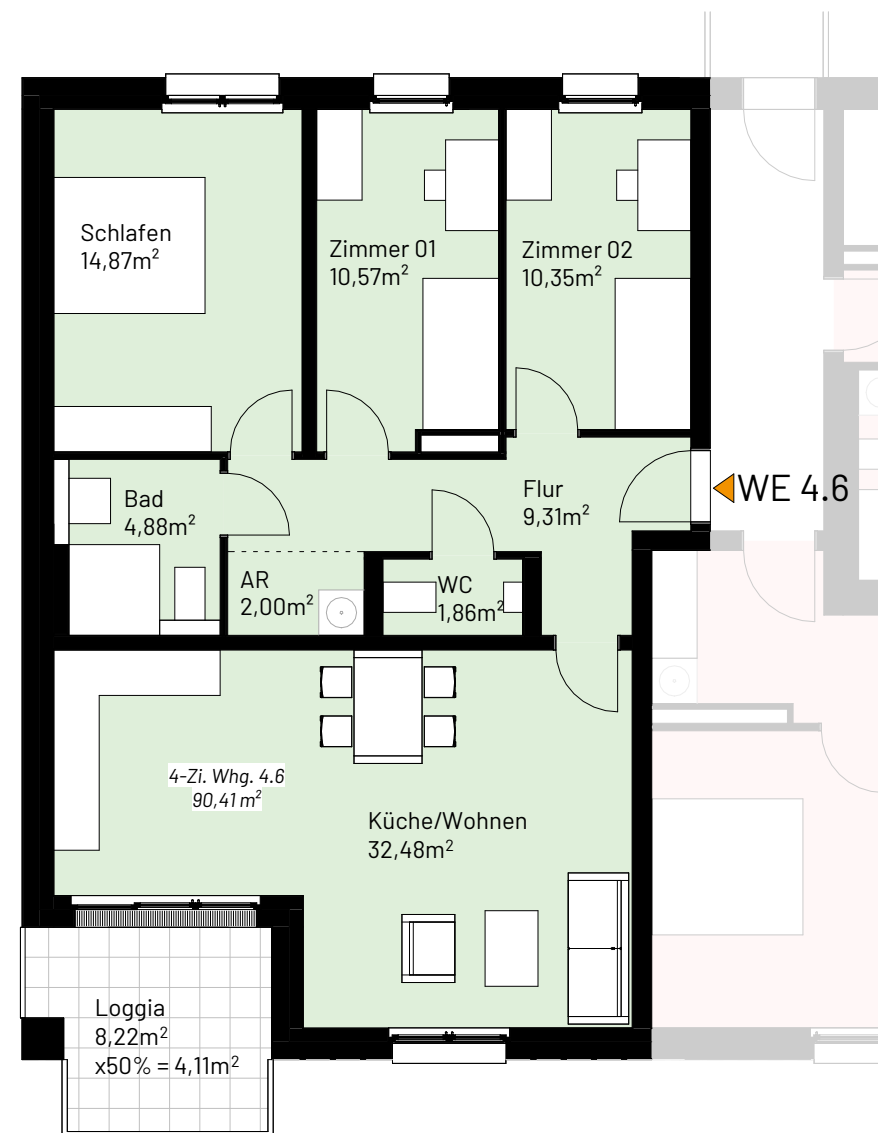


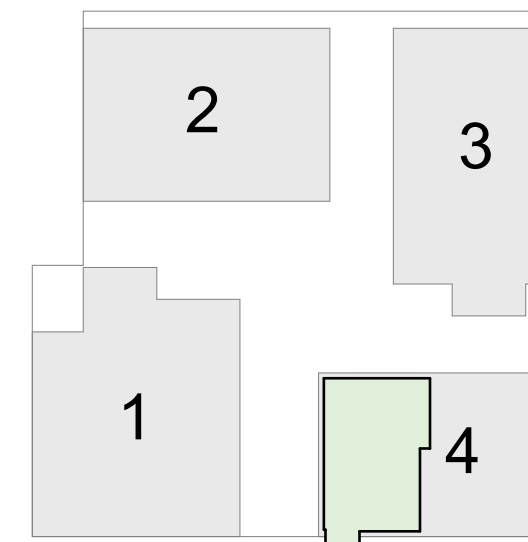

Übersicht Bauteil West Häuser :

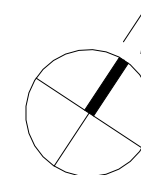

Fläche Wohnung 4.6 2. Obergeschoss Haus 4

Zimmer 01	10,57 m ²
Bad	4,88 m ²
WC	1,86 m ²
Küche/Wohnen	32,48 m ²
AR	2,00 m ²
Schlafen	14,87 m ²
Zimmer 02	10,35 m ²
Flur	9,31 m ²
Loggia	4,11 m ²

Gesamt	90,41 m²
---------------	----------------------------

Projekt

Schlossallee - Bauteil West

Schloßallee
53179 Bonn

Haus 4 Wohnung 4.6

2. Obergeschoss

Blattformat
DIN A3

Maßstab
1:100

Erstellungsdatum
2026-06-22